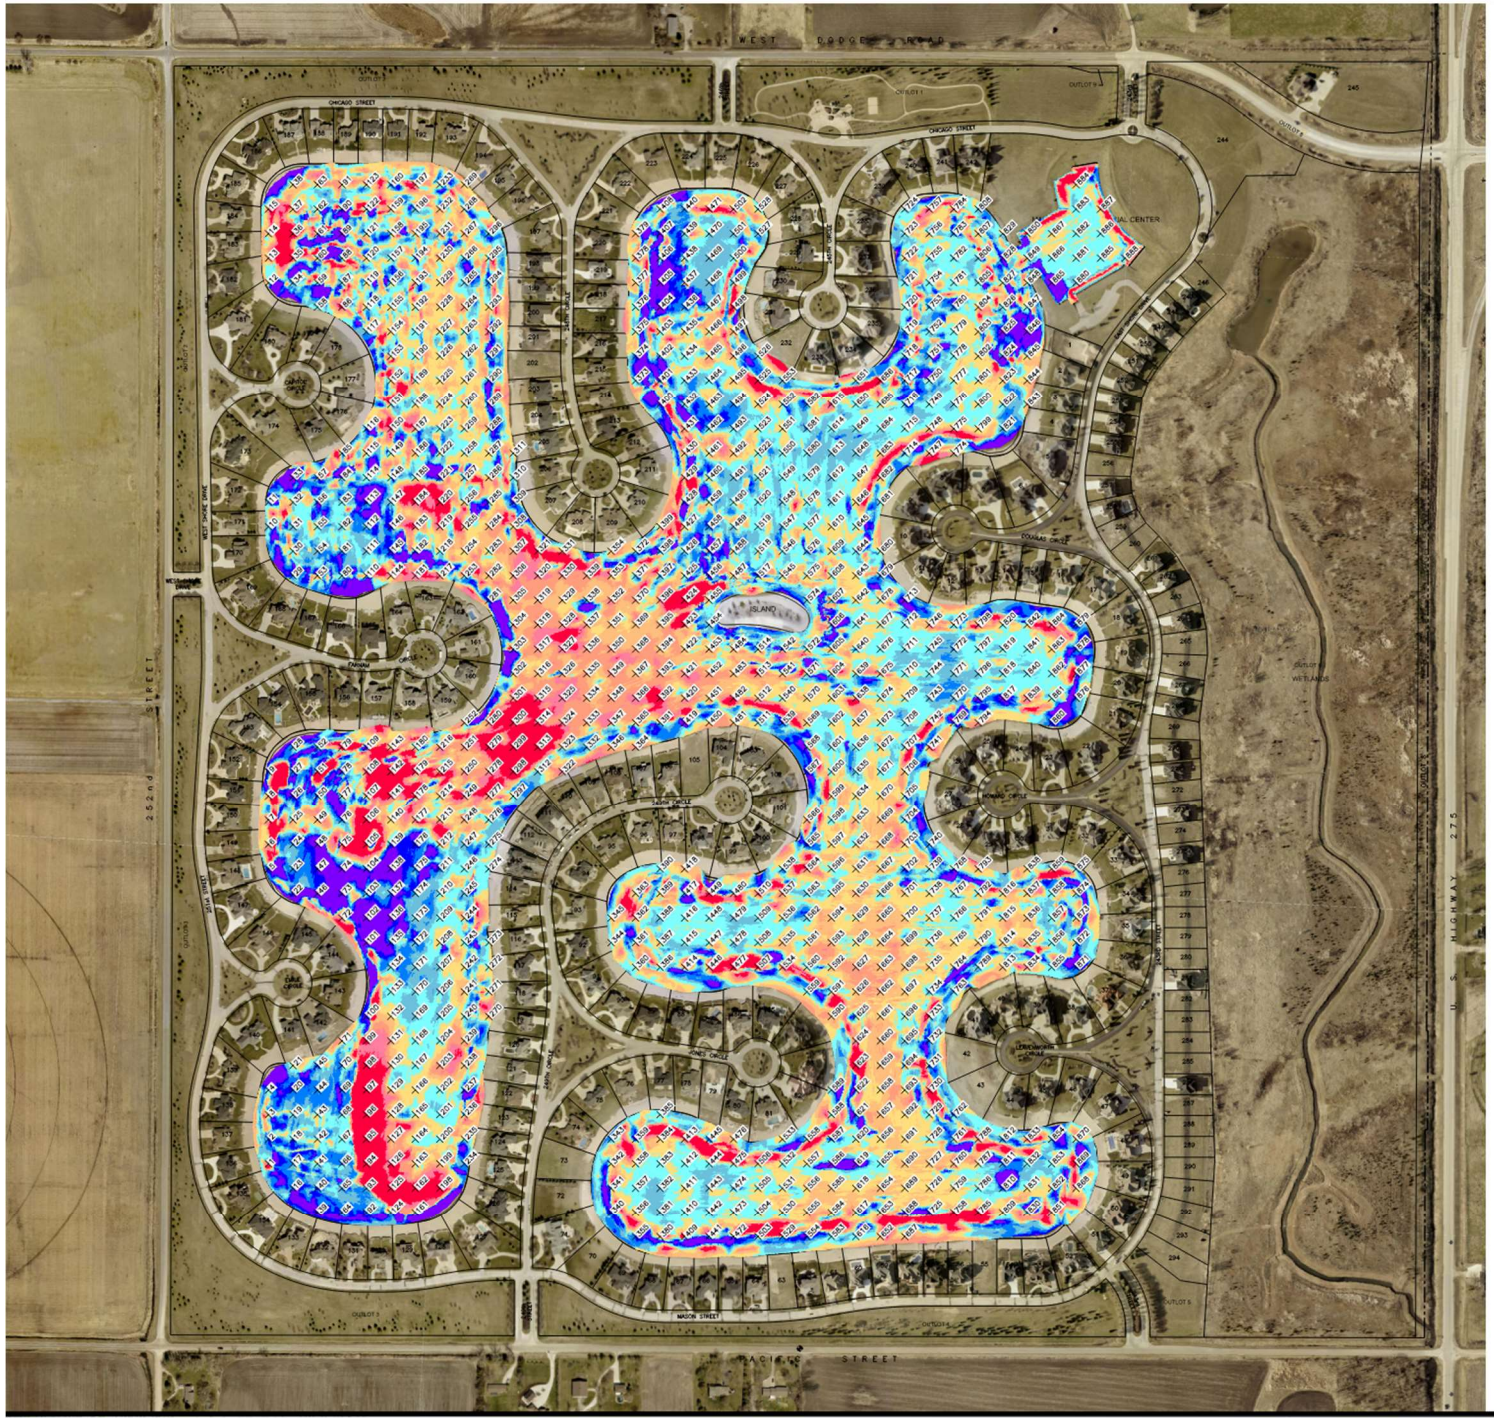

Bottom of Lake Elevation Change		
Elevation Change Minimum Range	Elevation Change Maximum Range	Color
> -2.000	-2.000	
-2.000	-1.500	
-1.500	-1.000	
-1.000	-0.500	
-0.500	0.000	
0.000	0.500	
0.500	1.000	
1.000	1.500	
1.500	2.000	
2.000	> 2.000	

N

0 100 200

TD2 engineering & surveying
thompson, dreessen & dorner, inc.
10836 Old Mill Rd
Omaha, NE 68154
p.402.330.8860 www.td2co.com

Project Name

West Shores

Client Name

Professional Seal

Revision Dates

No.	Description	MM-DD-YY

Drawn By: RTM Reviewed By: DSD
Job No.: 200-20-115 Date: 09/10/20

Sheet Title

Bottom of Lake Comparison -Points

Sheet Number